



VILLA CELESTIA

CHEMIN DE LA COMMUNE
06 250 MOUGINS

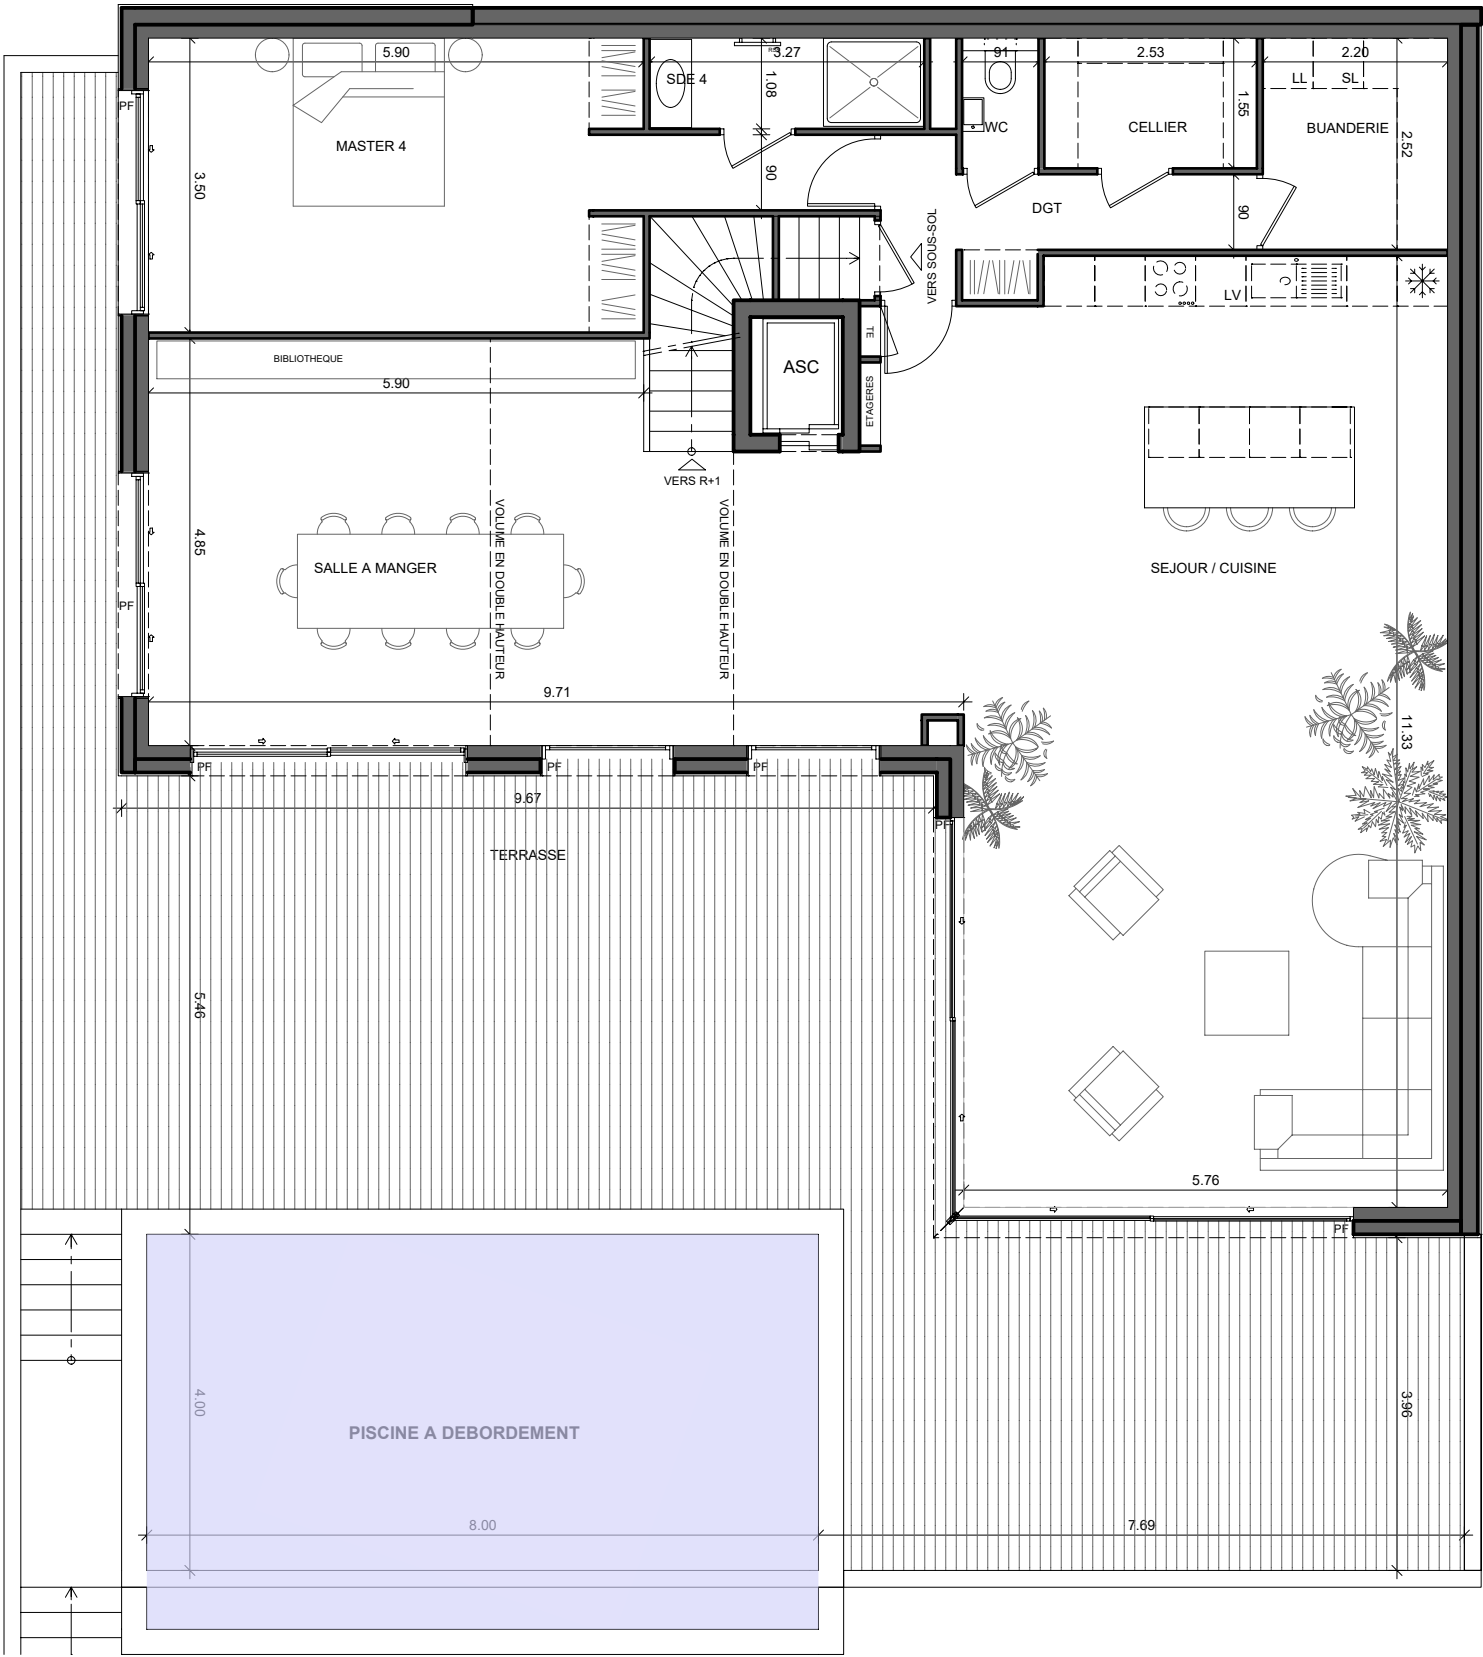

RDC VILLA 1

SURFACE HABITABLE
340.63 m²

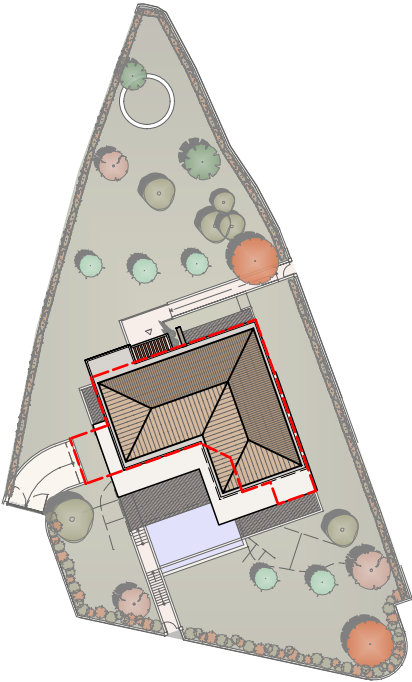


SEJOUR / CUISINE	76.04 m²
SALLE A MANGER	32.32 m²
MASTER 4	23.04 m²
SDE 4	3.53 m²
DGT	5.56 m²
WC	1.41 m²
CELLIER	3.92 m²
BUANDERIE	5.54 m²
TOTAL HABITABLE	151.36 m²
TERRASSE	95.39 m²

LEGENDE

- F FENETRE
- PF PORTE-FENETRE
- PF FIXE PORTE-FENETRE FIXE
- VR VOLET ROULANT
- TE PLACARD ELECTRIQUE
- SECHE SERVLETTE
- EMPRISE SOUS-SOL



NOTA: "Plans établis à titre provisoire, sur la base des plans du Permis de Construire. Des modifications peuvent être apportées à ces plans en fonction des nécessités techniques, tant sur les dimensions que sur les équipements. Les retombées, soffites, faux plafonds, canalisations, ainsi que l'emplacement des équipements sont représentés à titre indicatif. Plan non contractuel. A la livraison, le terrain pourra présenter des différences de niveaux dues à la topographie naturelle du lieu, au calage des voiries, et aux contraintes techniques. Les espaces paysagers sont suggérés à titre indicatif."

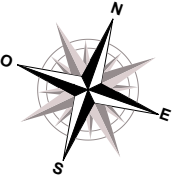

05 AOUT 2025