



VILLA MARENA

CHEMIN DE LA COMMUNE
06 250 MOUGINS

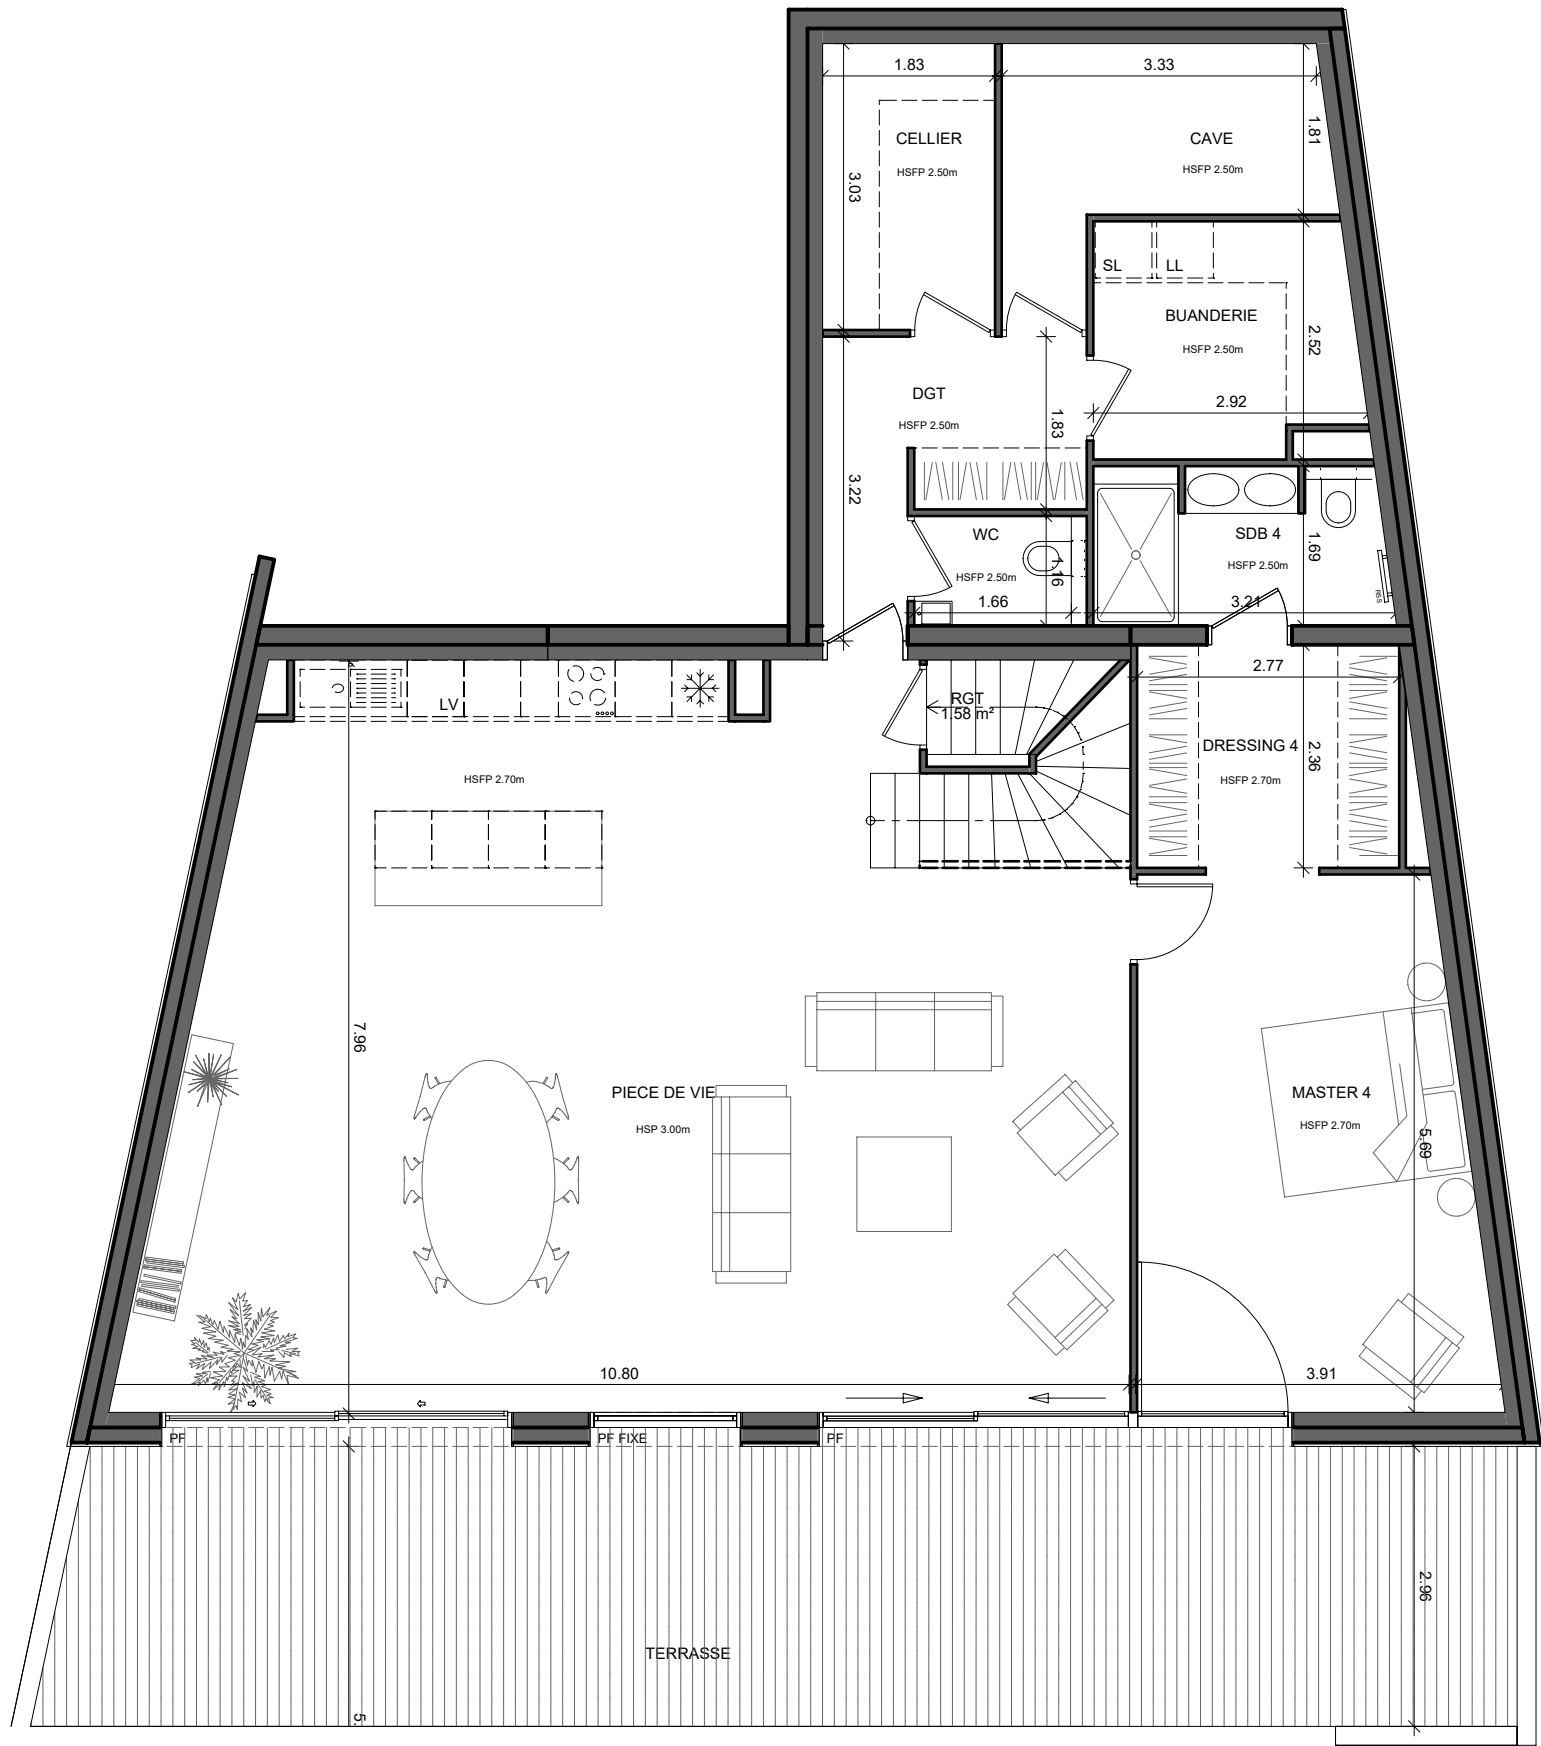

RDC VILLA 3

SURFACE HABITABLE
236.80 m²

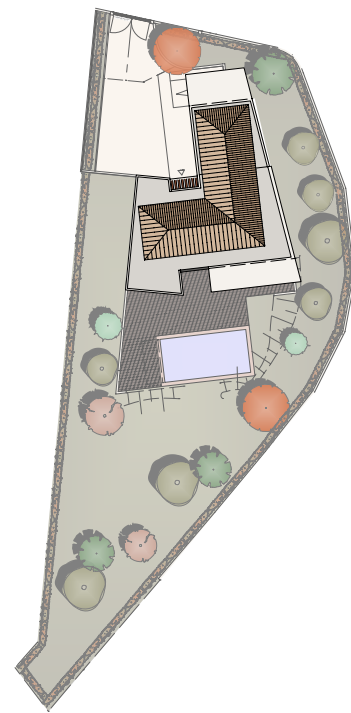

PIECE DE VIE	73.41 m ²
MASTER 4	20.01 m ²
SDB 4	5.05 m ²
DRESSING 4	6.55 m ²
BUANDERIE	6.70 m ²
CELLIER	5.53 m ²
CAVE	7.35 m ²
WC	1.93 m ²
DGT	6.32 m ²
RGT	1.58 m ²
TOTAL HABITABLE	134.43 m²
TERRASSE	45.67 m ²

LEGENDE

F	FENETRE
PF	PORTE-FENETRE
PF FIXE	PORTE-FENETRE FIXE
VR	VOLET ROULANT
TE	PLACARD ELECTRIQUE
SE	SECHE SERVIETTE
---	EMPRISE SOUS-SOL

NOTA: "Plans établis à titre provisoire, sur la base des plans du Permis de Construire. Des modifications peuvent être apportées à ces plans en fonction des nécessités techniques, tant sur les dimensions que sur les équipements. Les retombées, soffites, faux plafonds, canalisations, ainsi que l'emplacement des équipements sont représentés à titre indicatif. Plan non contractuel. À la livraison, le terrain pourra présenter des différences de niveaux dues à la topographie naturelle du lieu, au calage des voiries, et aux contraintes techniques. Les espaces paysagers sont suggérés à titre indicatif."

