



VILLA SOLENA

CHEMIN DE LA COMMUNE
06 250 MOUGINS

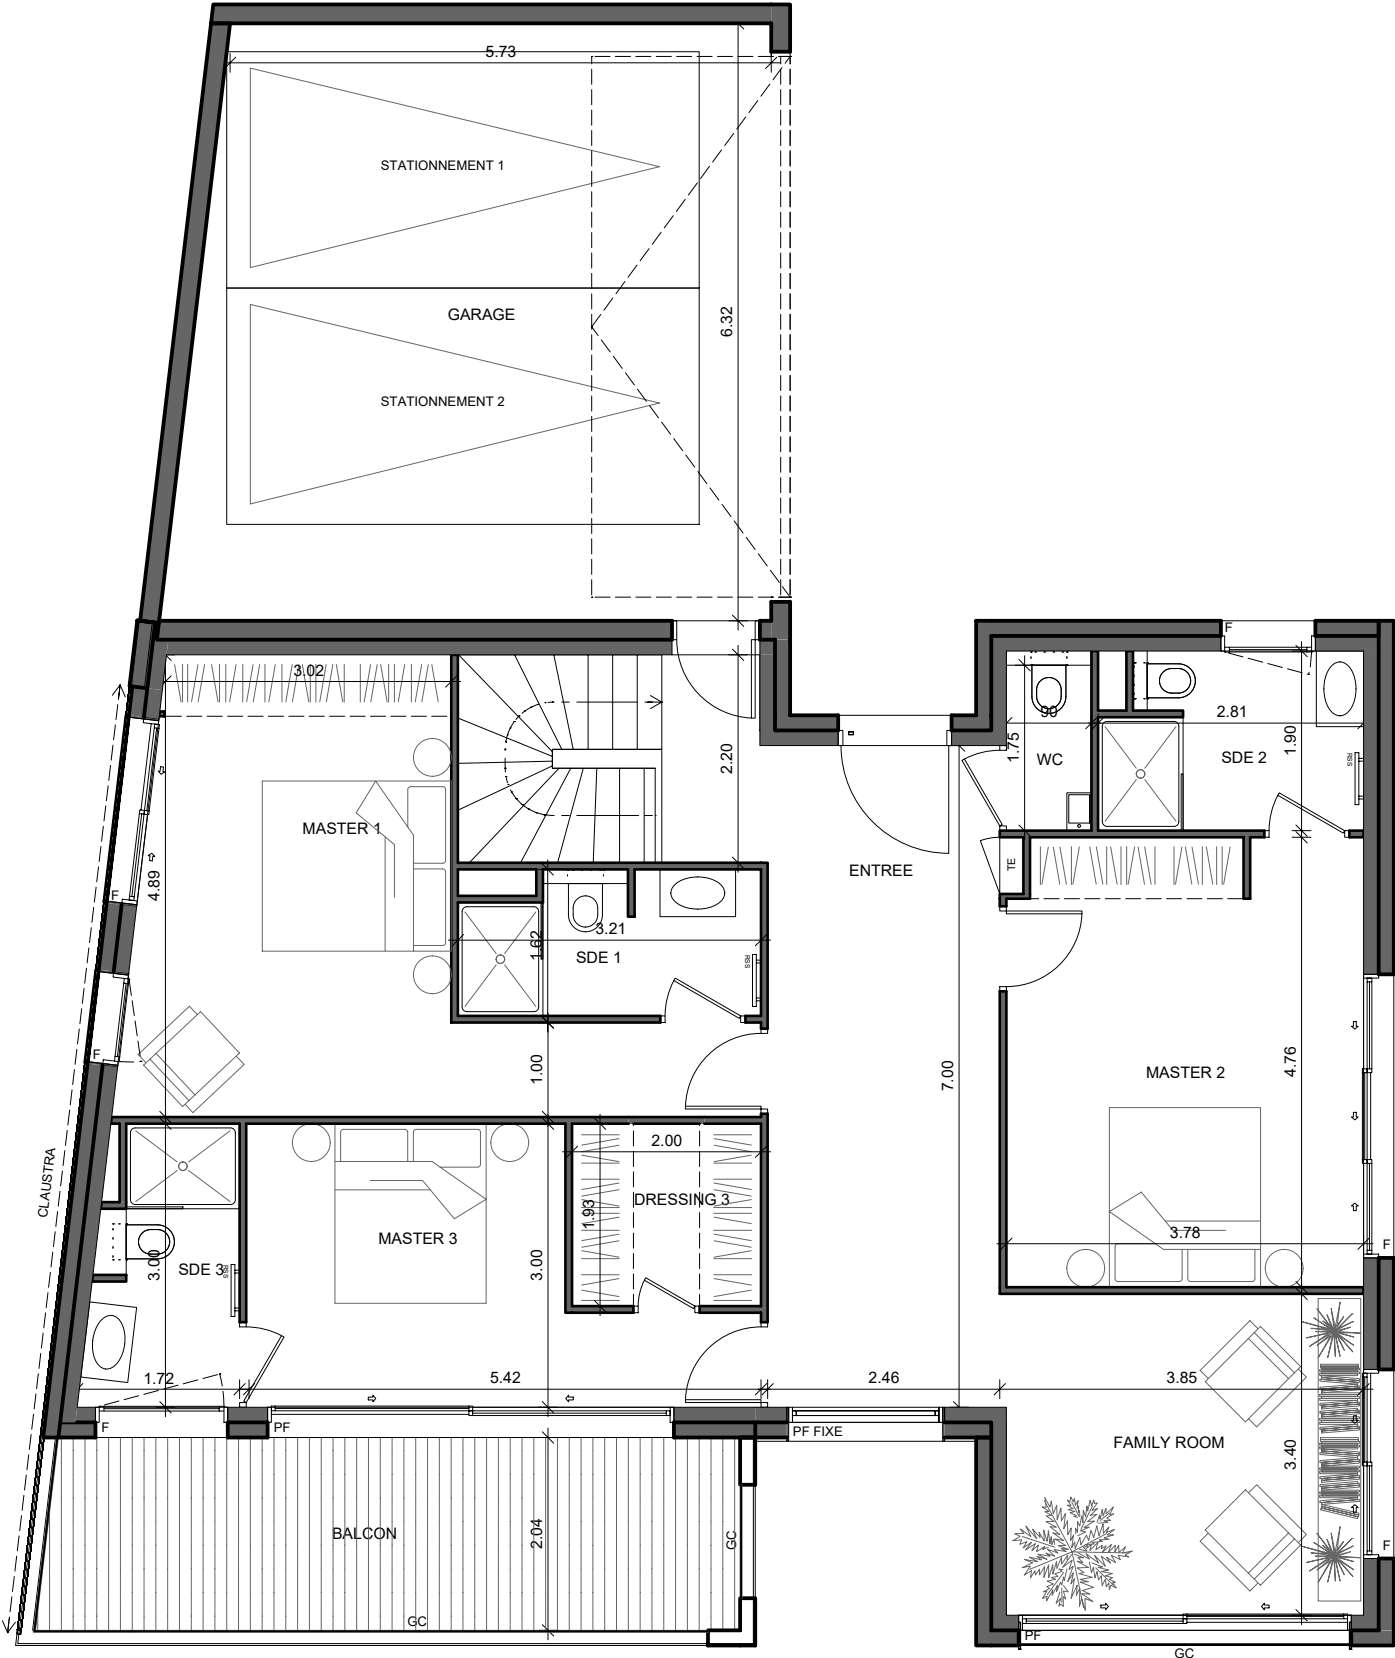

R+1
VILLA 2

SURFACE HABITABLE
233.72 m²

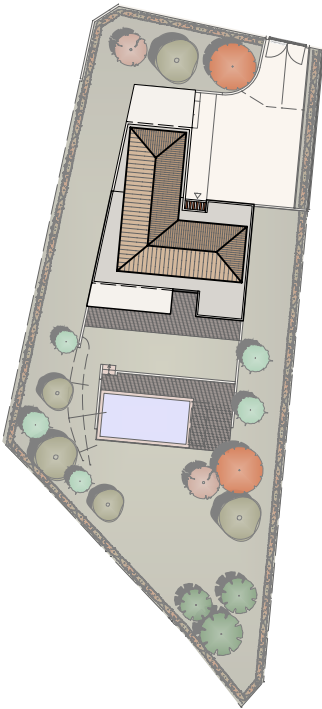

ENTREE	19.58 m ²
MASTER 1	19.43 m ²
SDE 1	4.66 m ²
MASTER 2	17.79 m ²
SDE 2	4.93 m ²
MASTER 3	12.20 m ²
SDE 3	4.19 m ²
DRESSING 3	3.86 m ²
FAMILY ROOM	12.94 m ²
WC	1.58 m ²
TOTAL HABITABLE	101.16 m²
BALCON	14.96 m ²

LEGENDE

- F FENETRE
- PF PORTE-FENETRE
- PF FIXE PORTE-FENETRE FIXE
- VR VOLET ROULANT
- PLACARD ELECTRIQUE
- SECHE SERVIETTE
- EMPRISE SOUS-SOL

NOTA: "Plans établis à titre provisoire, sur la base des plans du Permis de Construire. Des modifications peuvent être apportées à ces plans en fonction des nécessités techniques, tant sur les dimensions que sur les équipements. Les retombées, soffites, faux plafonds, canalisations, ainsi que l'emplacement des équipements sont représentés à titre indicatif. Plan non contractuel. À la livraison, le terrain pourra présenter des différences de niveaux dues à la topographie naturelle du lieu, au calage des voiries, et aux contraintes techniques. Les espaces paysagers sont suggérés à titre indicatif."



05 AOUT 2025