



VILLA SOLENA

CHEMIN DE LA COMMUNE
06 250 MOUGINS

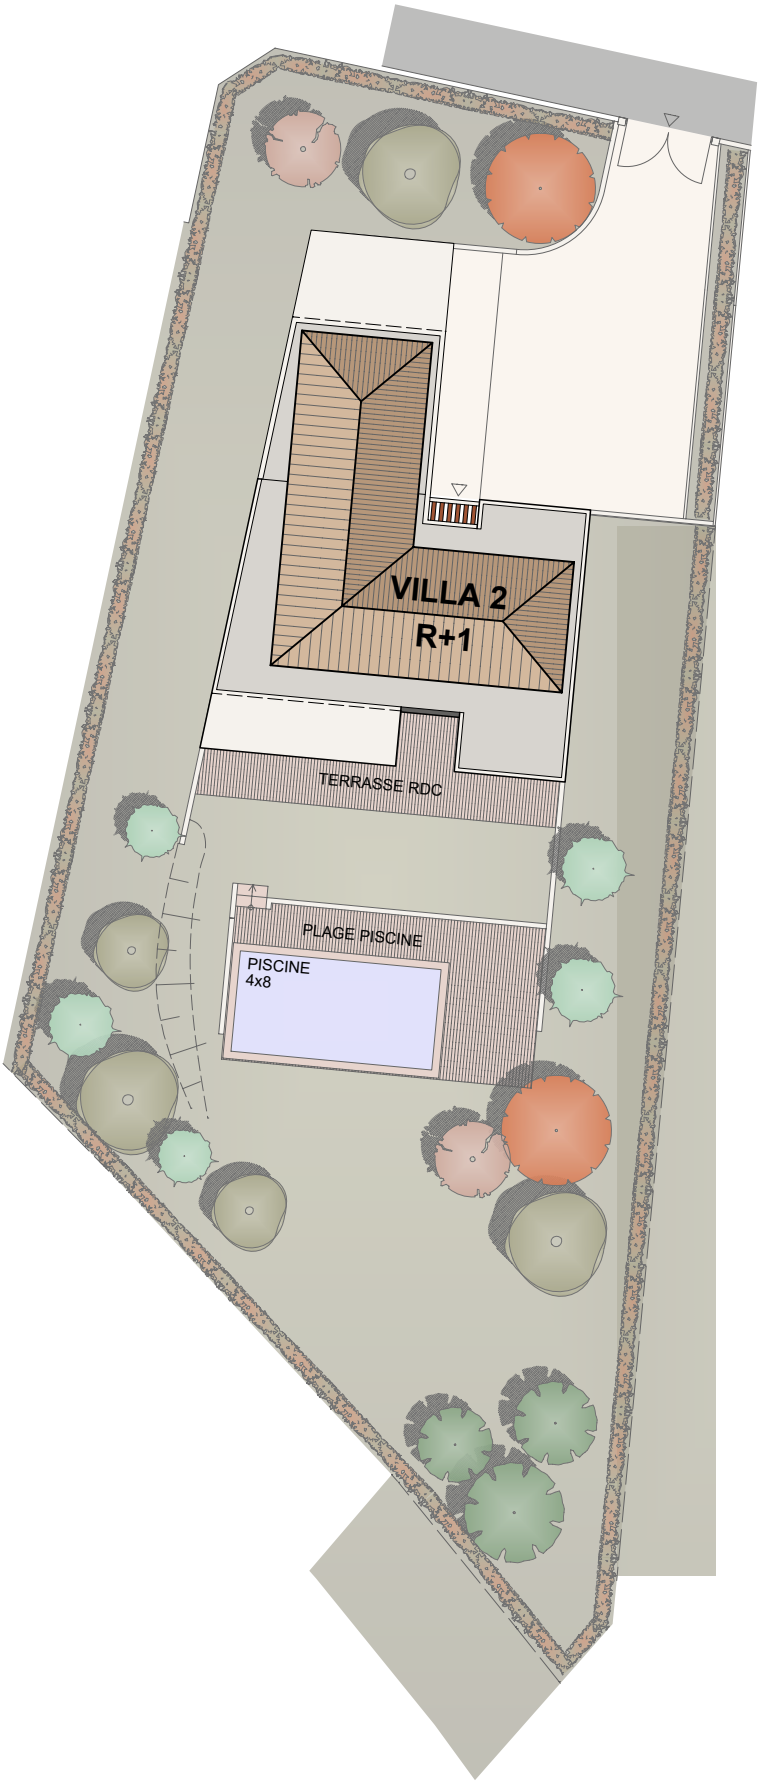

PLAN DE MASSE VILLA 2

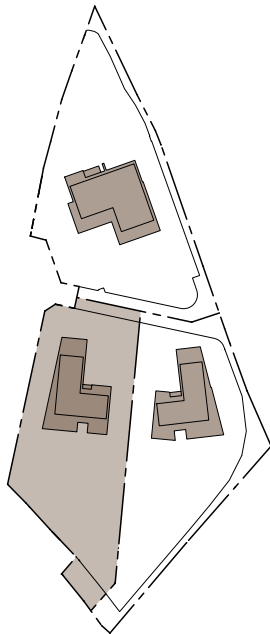

SURFACES INTERIEURES :

SURFACES HABITABLES	233.72 m ²
GARAGE	38.57 m ²
LOCAL PISCINE	6.00 m ²

SURFACES EXTERIEURES :

BALCON	14.96 m ²
TERRASSE	56.54 m ²
PLAGE PISCINE	64.07 m ²
JARDIN	784.21 m ²


SURFACES PARCELLE :

1 346 m²

LEGENDE

TALUS

0 1 2 4 6

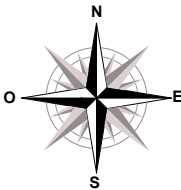

NOTA: "Plans établis à titre provisoire, sur la base des plans du Permis de Construire. Des modifications peuvent être apportées à ces plans en fonction des nécessités techniques, tant sur les dimensions que sur les équipements. Les retombées, soffites, faux plafonds, canalisations, ainsi que l'emplacement des équipements sont représentés à titre indicatif. Plan non contractuel. À la livraison, le terrain pourra présenter des différences de niveaux dues à la topographie naturelle du lieu, au calage des voiries, et aux contraintes techniques. Les espaces paysagers sont suggérés à titre indicatif."

