



VILLA CELESTIA

CHEMIN DE LA COMMUNE
06 250 MOUGINS

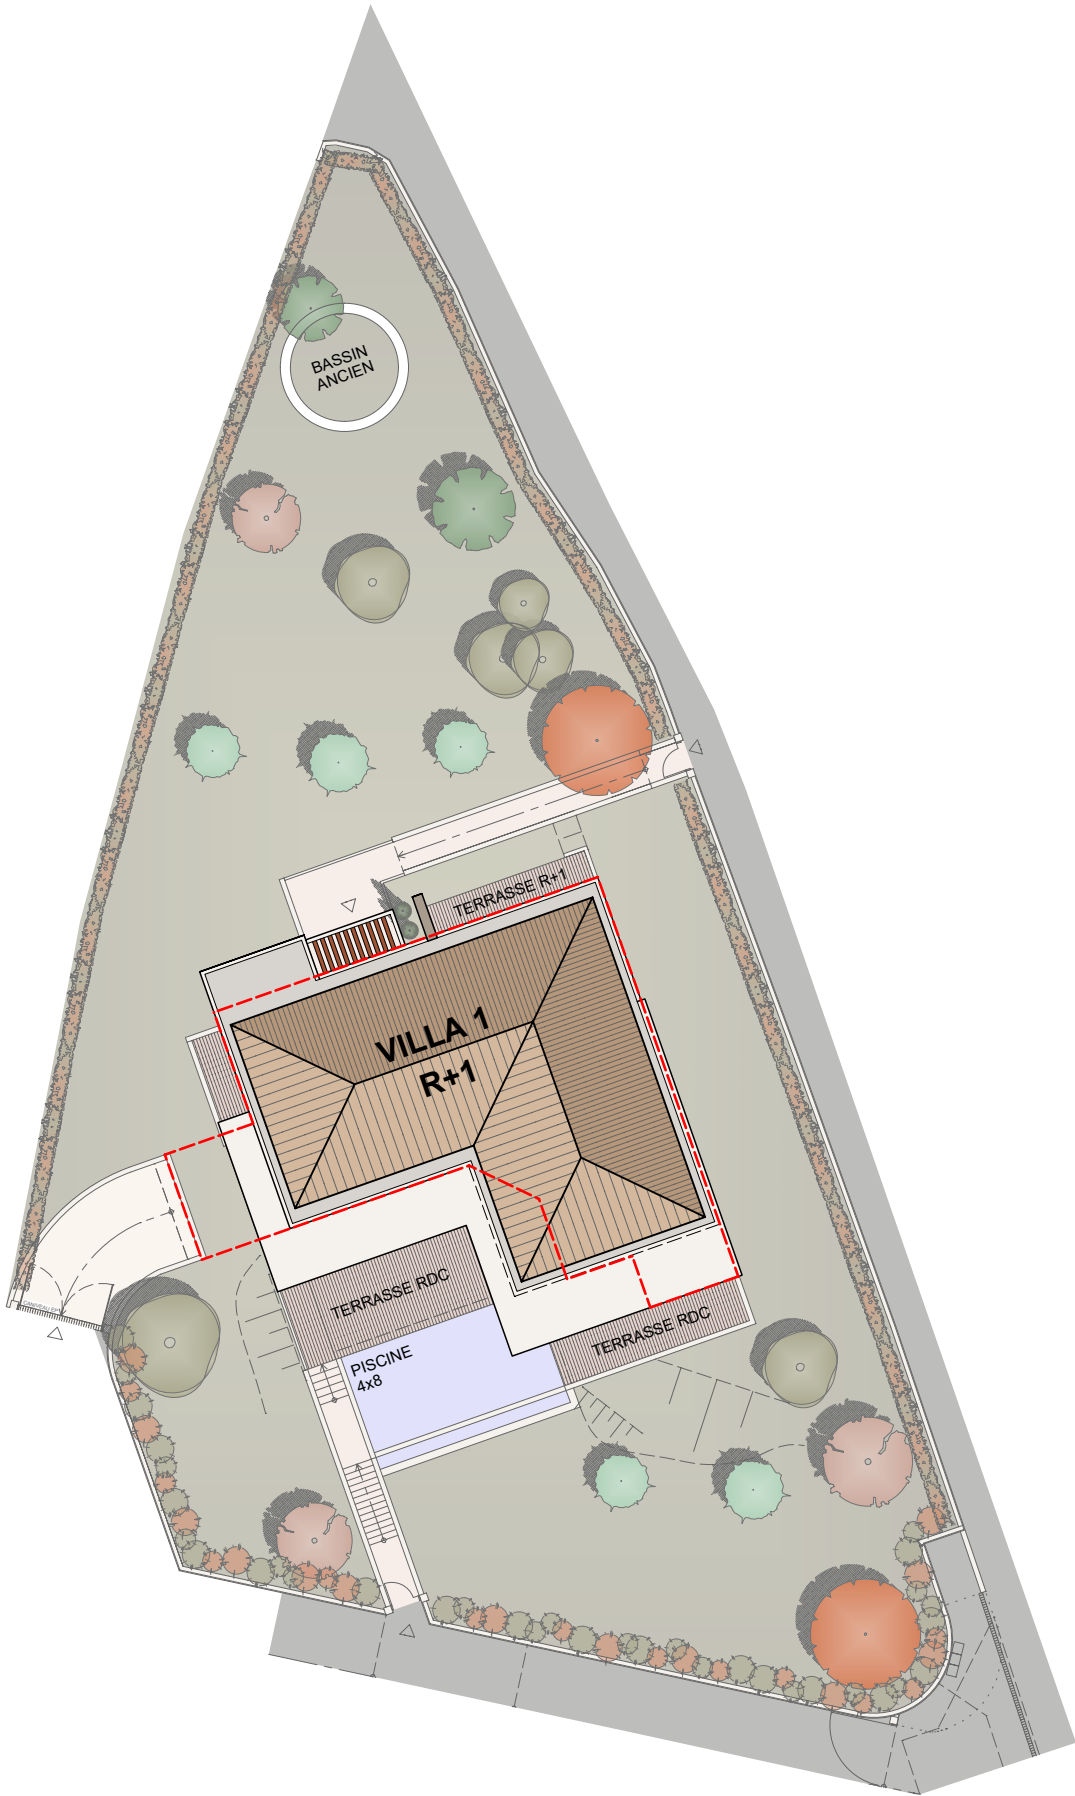

PLAN DE MASSE VILLA 1

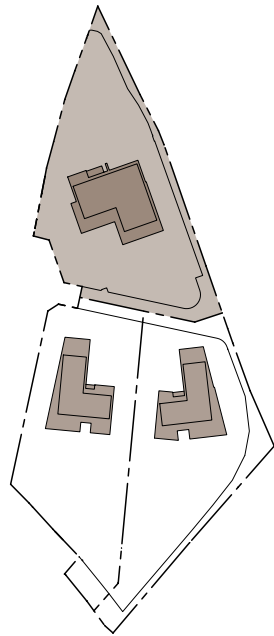

SURFACES INTERIEURES :

SURFACES HABITABLES	306.97 m ²
SURFACES ANNEXES SOUS-SOL	179.78 m ²
LOCAL PISCINE	6.71 m ²

SURFACES EXTERIEURES :

TERRASSE R+1	7.72 m ²
TERRASSE 1 RDC	95.39 m ²
JARDIN	933.85 m ²


SURFACES PARCELLE :

1 583 m²

LEGENDE



0 1 2 4 6

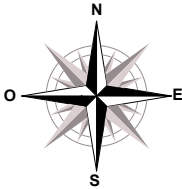

05 AOUT 2025



NOTA: "Plans établis à titre provisoire, sur la base des plans du Permis de Construire. Des modifications peuvent être apportées à ces plans en fonction des nécessités techniques, tant sur les dimensions que sur les équipements. Les retombées, soffites, faux plafonds, canalisations, ainsi que l'emplacement des équipements sont représentés à titre indicatif. Plan non contractuel. À la livraison, le terrain pourra présenter des différences de niveaux dues à la topographie naturelle du lieu, au calage des voiries, et aux contraintes techniques. Les espaces paysagers sont suggérés à titre indicatif."